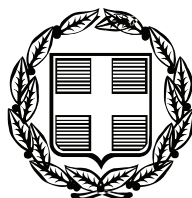


ΕΦΗΜΕΡΙΣ ΤΗΣ ΚΥΒΕΡΝΗΣΕΩΣ

ΤΗΣ ΕΛΛΗΝΙΚΗΣ ΔΗΜΟΚΡΑΤΙΑΣ

ΤΕΥΧΟΣ ΤΕΤΑΡΤΟ **Αρ. Φύλλου 492**

21 Σεπτεμβρίου 2010

ΠΕΡΙΕΧΟΜΕΝΑ

ΑΠΟΦΑΣΕΙΣ

ΑΠΟΦΑΣΕΙΣ

Αριθμ. 47891/4631 (1)

Κήρυξη ως αναδασωτέας εκτάσεως εμβαδού 9.059,72 τ.μ. στη θέση «Καλέ» Περιφέρειας Δ.Δ Κιμμερίων Περιοχής Δήμου Ξάνθης Ν. Ξάνθης».

Η ΓΕΝΙΚΗ ΓΡΑΜΜΑΤΕΑΣ ΠΕΡΙΦΕΡΕΙΑΣ ΑΝΑΤΟΛΙΚΗΣ ΜΑΚΕΔΟΝΙΑΣ ΚΑΙ ΘΡΑΚΗΣ

Έχοντας υπόψη:

1. Τις διατάξεις των άρθρων 24 παρ. 1 και 117 παρ. 3 του Συντάγματος.

2. Τις περί Διοικητικής αποκέντρωσης διατάξεις του Ν. 3200/1955, όπως τροποποιήθηκαν και συμπληρώθηκαν μεταγενέστερα με το Ν.Δ. 532/70.

3. Τις διατάξεις του Νόμου 998/79 «περί προστασίας δασών και δασικών εν γένει εκτάσεων της χώρας» και συγκεκριμένα: α) Του άρθρου 38 παρ. 1, β) του άρθρου 41 παράγραφος 1.

4. Τις διατάξεις του Υπουργείου Γεωργίας με αριθμ.: α) 16417/1180/09-07-1980 και β) 182447/3049/24-09-1980.

5. Τον Νόμο 2218/13-6-1994 «Περί ίδρυσης Νομαρχιακής αυτοδιοίκησης, τροποποίησης διατάξεων για την πρωτοβάθμια αυτοδιοίκηση και την Περιφέρεια και άλλες διατάξεις» όπως τροποποιήθηκε μεταγενέστερα με τον Ν. 2240/16-9-2004.

6. Το Ν. 2503/30-5-1997 «Διοίκηση, οργάνωση και στελέχωση Περιφέρειας, ρύθμιση θεμάτων για την τοπική αυτοδιοίκηση και άλλες διατάξεις».

7. Τις διατάξεις του Ν. 3208/2003 «Προστασία δασικών οικοσυστημάτων, κατάργηση δασολογίου, ρύθμιση εμπραγμάτων δικαιωμάτων επί δασών και δασικών εν γένει εκτάσεων και άλλες διατάξεις» και ειδικότερα το άρθρο 1 αυτού, όπως τροποποιήθηκε μεταγενέστερα με τον Ν. 3818/12-2-2010.

8. Την 2439/16-4-2009 απόφαση του Γενικού Γραμματέα της Περιφέρειας Αν. Μακεδονίας και Θράκης «Περί ανάθεσης άσκησης αρμοδιοτήτων» (ΦΕΚ Β΄ 839).

9. Το υπ'αριθμ. 26655/1850/27-11-2009 έγγραφο της Περιφ. Αν. Μακεδονίας Θράκης περί υπογραφής εγγράφων από τον αναπληρωτή Προϊστάμενο της Γεν. Δ/νσης Περιφέρειας Αν. Μακεδονίας Θράκης.

10. Την αναφορά του Δασαρχείου Ξάνθης με αριθ. Πρωτ. 2154/23-08-2010, με την οποία προτείνεται η κήρυξη ως αναδασωτέας της αναφερομένης στο θέμα έκτασης.

11. Την αρθμ. Πρωτ. 1440/24-08-2010 εισήγηση της Δ/νσης Δασών Ξάνθης με την οποία προτείνεται η κήρυξη ως αναδασωτέας της αναφερόμενης στο θέμα έκτασης, αποφασίζουμε:

Κηρύσσουμε ως αναδασωτέα την δασική έκταση εμβαδού 9.059,72 τ.μ. που βρίσκεται στη θέση «Καλέ» Περιφέρειας Δ.Δ. Κιμμερίων Δήμου Ξάνθης Ν. Ξάνθης, όπως προσδιορίζεται με τα στοιχεία 1, 2, 3, ..., 44, 45, 46, 1 και απεικονίζεται στο συνημμένο τοπογραφικό διάγραμμα της παρούσας απόφασης κλίμακος 1: 1.000 το οποίο αποτελεί αναπόσπαστο μέρος της και έχει όρια:

Ανατολικά: Με παλαιά ατραπό και πέραν αυτής με Δημόσιο Δάσος

Δυτικά: Με Δημόσιο Δάσος και αμαξητό χωματόδρομο.

Βόρεια: Με Δημόσιο Δάσος

Νότια: Με Δημόσιο Δάσος και αμαξητό χωματόδρομο.

Σκοπός της κήρυξης της ανωτέρω έκτασης ως αναδασωτέας είναι η διατήρηση του δασικού χαρακτήρα της, ο αποκλεισμός διάθεσης της για άλλη χρήση και η αποκατάσταση της καταστραφείσας δασικής βλάστησης μετά από παράνομη υλοτομία - κλαδονομή αποτελούμενη από δάσος Δρυός και Γαύρου.

Η απόφαση αυτή να δημοσιευθεί στην Εφημερίδα της Κυβερνήσεως.


Κομοτηνή, 31 Αυγούστου 2010

Με εντολή Γενικής Γραμματέως Περιφέρειας
Ο Αναπλ. Προϊστάμενος Γενικής Διεύθυνσης
ΚΩΝΣΤΑΝΤΙΝΟΣ ΚΑΛΟΥΔΗΣ

ΕΛΛΗΝΙΚΗ ΔΗΜΟΚΡΑΤΙΑ
ΠΕΡΙΦΕΡΕΙΑ ΑΝΑΤ. ΜΑΚΕΔΟΝΙΑΣ & ΘΡΑΚΗΣ
ΓΕΝΙΚΗ ΔΙΕΥΘΥΝΣΗ ΠΕΡΙΦΕΡΕΙΑΣ
ΔΙΕΥΘΥΝΣΗ ΔΑΣΩΝ ΞΑΝΘΗΣ
ΔΑΣΑΡΧΕΙΟ ΞΑΝΘΗΣ

ΚΗΡΥΞΗ ΩΣ ΑΝΑΔΑΣΩΤΕΑΣ ΔΑΣΙΚΗΣ ΕΚΤΑΣΗΣ 9.059,72τ.μ., στην θέση «Καλέ» περιοχής Κιμμερίων, Περιφέρειας Δήμου Ξάνθης.

ΤΟΠΟΓΡΑΦΙΚΟ ΔΙΑΓΡΑΜΜΑ
ΚΛΙΜΑΚΑΣ 1: 1.000

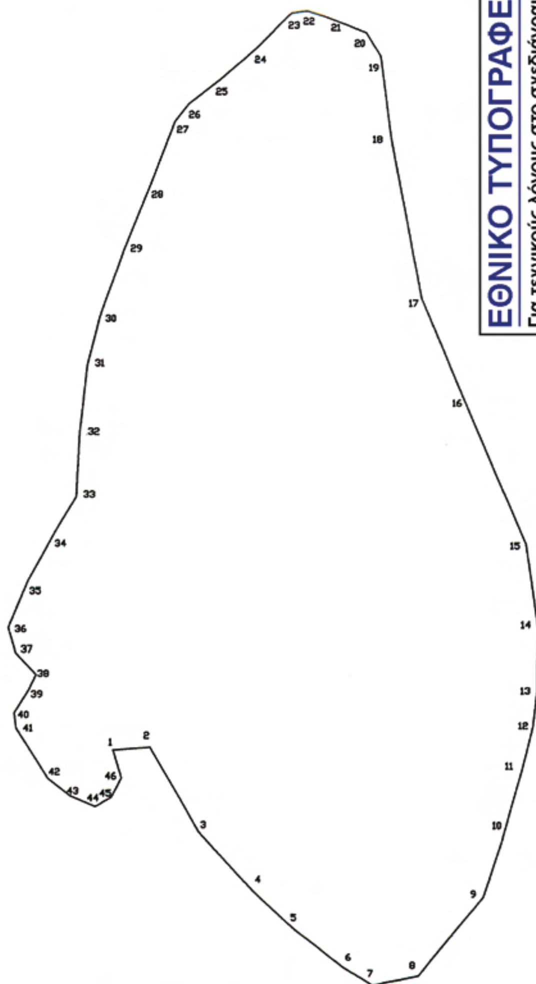

ΕΘΝΙΚΟ ΤΥΠΟΓΡΑΦΕΙΟ
Για τεχνικούς λόγους στο σχεδιάγραμμα, έγινε σμίκρυνση, κατά ποσοστό 79%

ΠΙΝΑΚΑΣ ΣΥΝΤΕΤΑΓΜΕΝΩΝ

α.α.	X	Y	α.α.	X	Y
1	578141.570	4557490.141	26	578153.153	4557598.031
2	578147.773	4557490.676	27	578150.936	4557595.130
3	578155.965	4557476.513	28	578147.018	4557584.686
4	578165.224	4557466.702	29	578142.651	4557573.682
5	578172.184	4557460.325	30	578138.750	4557562.232
6	578180.332	4557453.907	31	578136.749	4557554.238
7	578185.421	4557450.931	32	578135.545	4557542.661
8	578193.069	4557452.523	33	578135.117	4557532.211
9	578203.821	4557465.850	34	578131.040	4557525.488
10	578206.837	4557475.123	35	578127.029	4557518.074
11	578210.043	4557486.928	36	578123.890	4557510.499
12	578211.843	4557494.439	37	578125.132	4557506.313
13	578212.524	4557500.709	38	578128.547	4557502.765
14	578212.569	4557510.716	39	578127.304	4557500.214
15	578210.354	4557524.773	40	578124.99	4557496.347
16	578200.663	4557546.838	41	578125.355	4557493.693
17	578192.646	4557565.353	42	578130.687	4557485.293
18	578187.252	4557592.317	43	578134.553	4557482.306
19	578185.304	4557606.216	44	578138.695	4557480.583
20	578182.892	4557610.036	45	578141.364	4557482.129
21	578177.966	4557611.946	46	578143.004	4557485.453
22	578172.936	4557613.896			
23	578170.349	4557613.507			
24	578164.455	4557607.506			
25	578158.477	4557602.177			

Απόσπασμα Χάρτη 1:50.000



Εμβαδόν 1,2,3,...,45,46,1=9.059,72τ.μ.

Ανήκει στην 47891/4631/2010 Απόφαση Δ/νσης Δασών Περιφέρειας

Ξάνθη 9-7-2010
Ο Συντάκτης
Παναγιώτης Βαφείδης
Γεωτεχνικός-Δασολόγος
με Β΄ βαθμό

Ξάνθη 9/7/2010
Ο Δασάρχης
α.α.
Αναστάσιος Σταμπολίδης
Γεωτεχνικός-Δασολόγος
με Α΄ βαθμό

Ξάνθη 24-08-2010
Δ/ντή Δασών Ν. Ξάνθης
Μήλιος Χρήστος
Γεωτεχνικός - Δασολόγος
με Α΄ βαθμό

Κομοτηνή 30/8/2010
Ο Δ/ντής Δασών Περιφέρειας
Παπαδόπουλος Δημήτρης
Δασολόγος με Α βαθμό

Αριθμ. 1491 (2)

Εν μέρει ανάκληση της αριθμ. 1627/23-09-1987 (ΦΕΚ 960Δ/2.10.1987) απόφασης Νομάρχη Ζακύνθου, περί κήρυξης έκτασης ως αναδασωτέας για έκταση εμβαδού 0,5135 στρ. στη θέση «Βουνό» περιοχής Δ.Δ. Αγαλά Δήμου Λαγανά Ν. Ζακύνθου.

Ο ΓΕΝΙΚΟΣ ΓΡΑΜΜΑΤΕΑΣ ΠΕΡΙΦΕΡΕΙΑΣ
ΙΟΝΙΩΝ ΝΗΣΙΩΝ

Έχοντας υπόψη:

1. Τις περί Διοικητικής αποκέντρωσης διατάξεις του Ν.3200/55 όπως τροποποιήθηκε και συμπληρώθηκε μεταγενέστερα με το Ν.Δ. 532/70.

2. Τις διατάξεις του άρθρου 44 του Ν. 998/1979 «περί προστασίας των δασών και των δασικών εν γένει εκτάσεων της χώρας» όπως προστέθηκε η παρ. 4 με το άρθρο 36 παρ. 3 Ν. 3698/2008.

3. Τις αριθμ.: α) 160417/1180/8-7-1980 και β) 182447/3049/24-9-1980 διαταγές του Υπουργείου Γεωργίας.

4. Τον Ν.2218/13-6-1994 «περί ίδρυσης Νομαρχιακής Αυτοδιοίκησης, τροποποίησης διατάξεων για την πρωτοβάθμια αυτοδιοίκηση και την περιφέρεια και άλλες διατάξεις» όπως τροποποιήθηκε μεταγενέστερα.

5. Τον Ν.2503/30-5-97 «Διοίκηση, οργάνωση, στελέχωση της περιφέρειας, ρύθμιση θεμάτων για την τοπική αυτοδιοίκηση και άλλες διατάξεις».

6. Την αριθμ. 87234/7539/3-9-1997 εγκύκλιο διαταγή του Υπουργού Γεωργίας.

7. Την αριθμ. 107143/1057/18-9-2003 διαταγή Υφυπουργού Γεωργίας.

8. Τις διατάξεις του άρθρου 36 του Ν.3698/2008.

9. Την αριθμ. 97870/2248/7-5-2009 δ/γή Υπουργείου Αγροτικής Ανάπτυξης και Τροφίμων.

10. Την αριθμ. 1627/23-09-1987 απόφαση του Νομάρχη Ζακύνθου, με την οποία κηρύχθηκε αναδασωτέα, λόγω πυρκαγιάς, έκταση εμβαδού 300 στρεμμάτων (ΦΕΚ 960Δ/2.10.1987).

11. Την αριθμ. 939/03-05-2010 σχετική εισήγηση του Δ/ντή Δασών Ζακύνθου προς την Α/Βάθμια Ε.Ε.Δ.Α, περί πρότασης εν μέρει ανάκλησης της αριθμ. 1627/23-09-1987 Απόφασης Νομάρχη Ζακύνθου για έκταση εμβαδού 0,5135 στρ. που κατά την κήρυξη και πριν της κήρυξης δεν είχε δασική μορφή και δεν είχε εξαιρεθεί.

12. Την αριθμ. 3/2010 απόφαση της Πρωτοβάθμιας Επιτροπής Επίλυσης Δασικών Αμφισβητήσεων Νομού Ζακύνθου η οποία αποφάσισε ότι η έκταση εμβαδού 0,5135 στρ. στη θέση «Βουνό» Δ.Δ. Αγαλά Δήμου Λαγανά Νομού Ζακύνθου ουδέποτε έφερε δασική βλάστηση, δεν είχε εξαιρεθεί και κατά πλάνη περί τα πραγματικά περιστατικά συμπεριλήφθη στην έκταση των 300 στρ. η οποία κηρύχθηκε αναδασωτέα με την αριθμ. 1627/23-09-1987 απόφαση Νομάρχη Ζακύνθου λόγω πυρκαγιάς.

13. Την αριθμ. 1318/30-6-2010 εισήγηση της Δ/νσης Δασών Ν. Ζακύνθου, προς τον Γ.Γ.Π.Ι.Ν με την οποία προτείνεται η εν μέρει ανάκληση και άρση της αναδάσωσης της αναφερόμενης στο θέμα έκτασης, αποφασίζουμε:

Ανακαλούμε εν μέρει την αριθμ. 1627/23-09-1987 (ΦΕΚ 960Δ/2.10.1987) απόφαση Νομάρχη Ζακύνθου για έκταση εμβαδού 0,5135 στρ, η οποία δεν είχε εξαιρεθεί και κατά πλάνη περί τα πραγματικά περιστατικά συμπεριλήφθη στην έκταση των 300 στρ. η οποία κηρύχθηκε αναδασωτέα με την αριθμ. 1627/23-09-1987 απόφαση Νομάρχη Ζακύνθου λόγω πυρκαγιάς.

Η ανωτέρω έκταση βρίσκεται στη θέση «Βουνό» Δ.Δ. Αγαλά Δήμου Λαγανά Νομού Ζακύνθου προσδιορίζεται από τα στοιχεία Α, Β, Γ, Δ, Ε, Α και εμφανίζεται στο απόσπασμα φύλλου χάρτη Γ.Υ.Σ με αριθμ. 6185/2 κλίμακας 1/5000 το οποίο αποτελεί αναπόσπαστο μέρος της απόφασης αυτής και ορίζεται ως εξής:

Βόρεια: με αναδασωτέα έκταση

Νότια: με αναδασωτέα έκταση

Ανατολικά: με αναδασωτέα έκταση

Δυτικά: με αναδασωτέα έκταση

Κατά τα λοιπά ισχύει η αριθμ. 1627/23-09-1987 (ΦΕΚ 960Δ/2.10.1987) απόφαση Νομάρχη Ζακύνθου.

Η απόφαση αυτή να δημοσιευθεί στην Εφημερίδα της Κυβερνήσεως.


Κέρκυρα, 20 Ιουλίου 2010

Ο Γενικός Γραμματέας Περιφέρειας
ΚΩΝΣΤΑΝΤΙΝΟΣ ΓΕΩΡΓΑΛΙΔΗΣ

ΕΛΛΗΝΙΚΗ ΔΗΜΟΚΡΑΤΙΑ
ΠΕΡΙΦΕΡΕΙΑ ΙΟΝΙΩΝ ΝΗΣΙΩΝ
Δ/ΝΣΗ ΔΑΣΩΝ ΖΑΚΥΝΘΟΥ

Ανήκει στην αριθμ. : 1291 | 20-7-2010
Απόφαση Γενικού Γραμματέα Π. Ι. Ν.
ΑΠΟΣΠΑΣΜΑ ΧΑΡΤΗ Γ.Υ.Σ. με αριθμ. 6185/2
ΔΗΜΟΣ : Λαγανά
ΘΕΣΗ : «Βουνό» περιοχής Δ.Δ Αγαλά
ΚΛΙΜΑΚΑ : 1: 5000

ΕΘΝΙΚΟ ΤΥΠΟΓΡΑΦΕΙΟ
Για τεχνικούς λόγους στο σχεδιάγραμμα, έγινε σμίκρυνση, κατά ποσοστό 83%

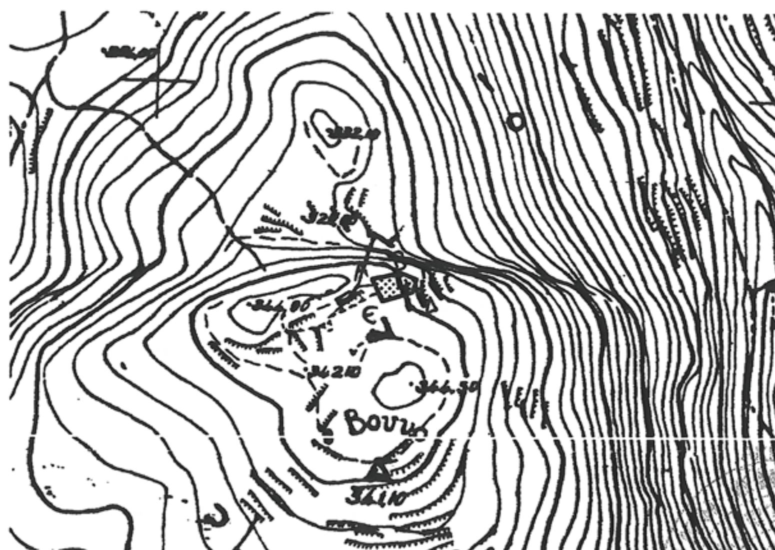



ΥΠΟΜΝΗΜΑ :



Α,Β,Γ,Δ,Ε,Α: Όρια έκτασης εμβαδού **0,5135 στρεμμάτων** για την οποία προτείνεται η άρση της αρ. **1627/23-09-1987** Απόφασης Νομάρχη Ζακύνθου.

ΘΕΩΡΗΘΗΚΕ Κέρκυρα 20-7-2010 -Ο- ΓΕΝΙΚΟΣ ΓΡΑΜΜΑΤΕΑΣ Κ. ΓΕΩΡΓΑΛΙΔΗΣ	ΘΕΩΡΗΘΗΚΕ Ζάκυνθος 30-06-2010 -Ο- Δ/ΝΤΗΣ ΔΑΣΩΝ Ευστάθιος Τοτοκώτσης Δασολόγος με Α΄ βαθμό	Ζάκυνθος 30-06-2010 -Ο- ΣΥΝΤΑΚΤΗΣ ΔΗΜΗΤΡΙΟΣ Χ. ΔΗΜΟΣ ΔΑΣΟΛΟΓΟΣ

Αριθμ. 1389 (3)

Κήρυξη ως αναδασωτέων εκτάσεων: α) 673,18 τ.μ. και β) 451,49 τ.μ., στη θέση «Κερασιές» στα Α.Τ. 1 και Α.Τ. 47 αντίστοιχα του Αγροκτήματος Χαράδρας Ημαθίας.

Η ΓΕΝΙΚΗ ΓΡΑΜΜΑΤΕΑΣ ΠΕΡΙΦΕΡΕΙΑΣ
ΚΕΝΤΡΙΚΗΣ ΜΑΚΕΔΟΝΙΑΣ

Έχοντας υπόψη:

1. Την παρ. 3 του 117 του Συντάγματος της χώρας

2. Τις περί διοικητικής αποκέντρωσης διατάξεις του Ν. 3200/1955

3. Τις διατάξεις του Ν. 998/79 «Περί προστασίας δασών και δασικών εν γένει εκτάσεων» και ειδικότερα:

α) του άρθρου 41 παρ. 1

β) του άρθρου 38 παρ. 1

γ) του άρθρου 70 όπως συμπληρώθηκε με το άρθρο 12 παρ. 2 του Ν. 2040/92 και αντικαταστάθηκε με την παράγραφο 15 του άρθρου 1 του Ν. 3208/03.

4. Τις διαταγές του Υπ. Γεωργίας:

α) 160417/1180/80, β) 182447/3049/80, γ) 154659/82.

5. Τις διατάξεις του Ν. 2218/94 «Περί ίδρυσης Νομαρχιακής αυτοδιοίκησης κ.λπ.» και τα άρθρα 4 παρ. 7 και 6 του Ν. 2240/94 «Συμπλήρωση διατάξεων για τη Νομ. αυτ/ση κ.λπ.».

6. Το Ν. 2503/97 «Διοίκηση, οργάνωση, στελέχωση της Περιφέρειας κ.λπ.».

7. Την με αριθ. 8063/23-10-2008 απόφαση του Γενικού Γραμματέα Περιφέρειας Κεντρικής Μακεδονίας «Ορισμός εισηγητών και μεταβίβαση εξουσίας υπογραφής Μ.Ε.Γ.Γ.Π.Κ.Μ...... κ.λπ. «(ΦΕΚ αριθ. 2317/13-11-2008 τ. Β΄).

8. Την με αριθ. 2320/16-8-2010 πρόταση του Δασαρχείου Βέροιας περί κήρυξης αναδασωτέων των αναφερόμενων στο θέμα εκτάσεων, αποφασίζουμε:

Κηρύσσουμε ως αναδασωτέες με σκοπό τη φυσική αναγέννηση της δασικής βλάστησης εκτάσεις δάσους Ε1 673,18 τ.μ. και Ε2 451,49 τ.μ. στη θέση «Κερασιές» στα Α.Τ. 1 και ΑΤ. 47 αντίστοιχα, του Αγροκτήματος Χαράδρας Ο.Δ. 1931 του Δήμου Βέροιας, που διαπιστώθηκε στις 18-5-2010, ότι εκχερσώθηκαν. Η έκταση Ε1 προσδιορίζεται από τα στοιχεία 1, Α', Β', Γ', Δ', Ε, Ζ', Η', Θ', Ι΄, Α, Β, Γ, Δ, Ε, η Ε2 από τα στοιχεία Ι', Κ', Λ', Μ', Ν', Ξ', Ο', Π, Μ, Ν, Ξ, Ο, Α, Ι' όπως φαίνονται στο συνημμένο διάγραμμα. Το τελευταίο μαζί με το απόσπασμα φύλλου δασικού χάρτη κλ. 1: 50.000 όπου είναι σημειωμένη η θέση τους αποτελούν αναπόσπαστο μέρος της απόφασης αυτής.

Οι εκτάσεις έχουν όρια:

Η έκταση Ε1: (673,18 τ.μ.)

Ανατολικά: Α.Τ. 75 Αγροκτήματος Χαράδρας,

Δυτικά: Α.Τ. 47 (δάσος κοινόχρηστο) Αγροκτήματος Χαράδρας - δασόδρομος,

Βόρεια: Υφιστάμενος δασόδρομος και Α.Τ. 1 (ιδιωτικό δάσος) Αγροκτήματος Χαράδρας,

Νότια: Α.Τ. 72 Αγροκτήματος Χαράδρας,

Η έκταση Ε2: (451,49 τ.μ.)

Ανατολικά: Α. Τ. 72 Αγροκτήματος Χαράδρας,

Δυτικά: Α.Τ. 47 (δάσος κοινόχρηστο) και ΑΤ. 71 Αγροκτήματος Χαράδρας,

Βόρεια: ΑΤ. 1 (δάσος κοινόχρηστο) και ΑΤ. 47 Αγροκτήματος Χαράδρας,

Νότια: ΑΤ. 47 Αγροκτήματος Χαράδρας.

Η απόφαση αυτή να δημοσιευθεί στην Εφημερίδα της Κυβερνήσεως.

Βέροια, 26 Αυγούστου 2010

Με εντολή Γενικής Γραμματέως Περιφέρειας
Ο Διευθυντής Δασών
ΙΟΡΔΑΝΗΣ ΟΥΖΟΥΝΙΔΗΣ

ΕΘΝΙΚΟ ΤΥΠΟΓΡΑΦΕΙΟ
Για τεχνικούς λόγους στο σχεδιάγραμμα, έγινε σμίκρυνση, κατά ποσοστό 83%


ΤΟΠΟΓΡΑΦΙΚΟ ΔΙΑΓΡΑΜΜΑ

ΣΤΟ ΟΠΟΙΟ ΦΑΙΝΟΝΤΑΙ ΟΙ ΔΑΣΙΚΕΣ ΕΚΤΑΣΕΙΣ ΠΟΥ ΚΑΤΕΛΗΦΘΗΚΑΝ ΚΑΙ ΕΚΧΕΡΣΩΘΗΚΑΝ ΠΑΡΑΝΟΜΑ ΣΤΗΝ ΚΤΗΜΑΤΙΚΗ ΠΕΡΙΟΧΗ ΣΥΝΟΙΚΙΣΜΟΥ ΧΑΡΑΔΡΑΣ ΔΗΜΟΥ ΜΑΚΕΔΟΝΙΔΟΣ

1. Ε1(1,Α΄,Β΄,Γ΄,Δ΄,Ε΄,Ζ΄,Η΄,Θ΄,Ι΄,Α,Β,Γ,Δ,Ε,1)= 673,1 8 τ.μ., η οποία αποτελεί μέρος του Α.Τ. 1 αγροκτήματος Χαράδρας

2. Ε2(Ι΄,Κ΄,Λ΄,Μ΄,Ν΄,Ξ΄,Ο΄,Π΄,Μ,Ν,Ξ,Ο,Α,Ι΄)= 451,49 τ.μ., η οποία αποτελεί μέρος του Α.Τ. 47 αγροκτήματος Χαράδρας

ΚΛΙΜΑΚΑ 1:1000

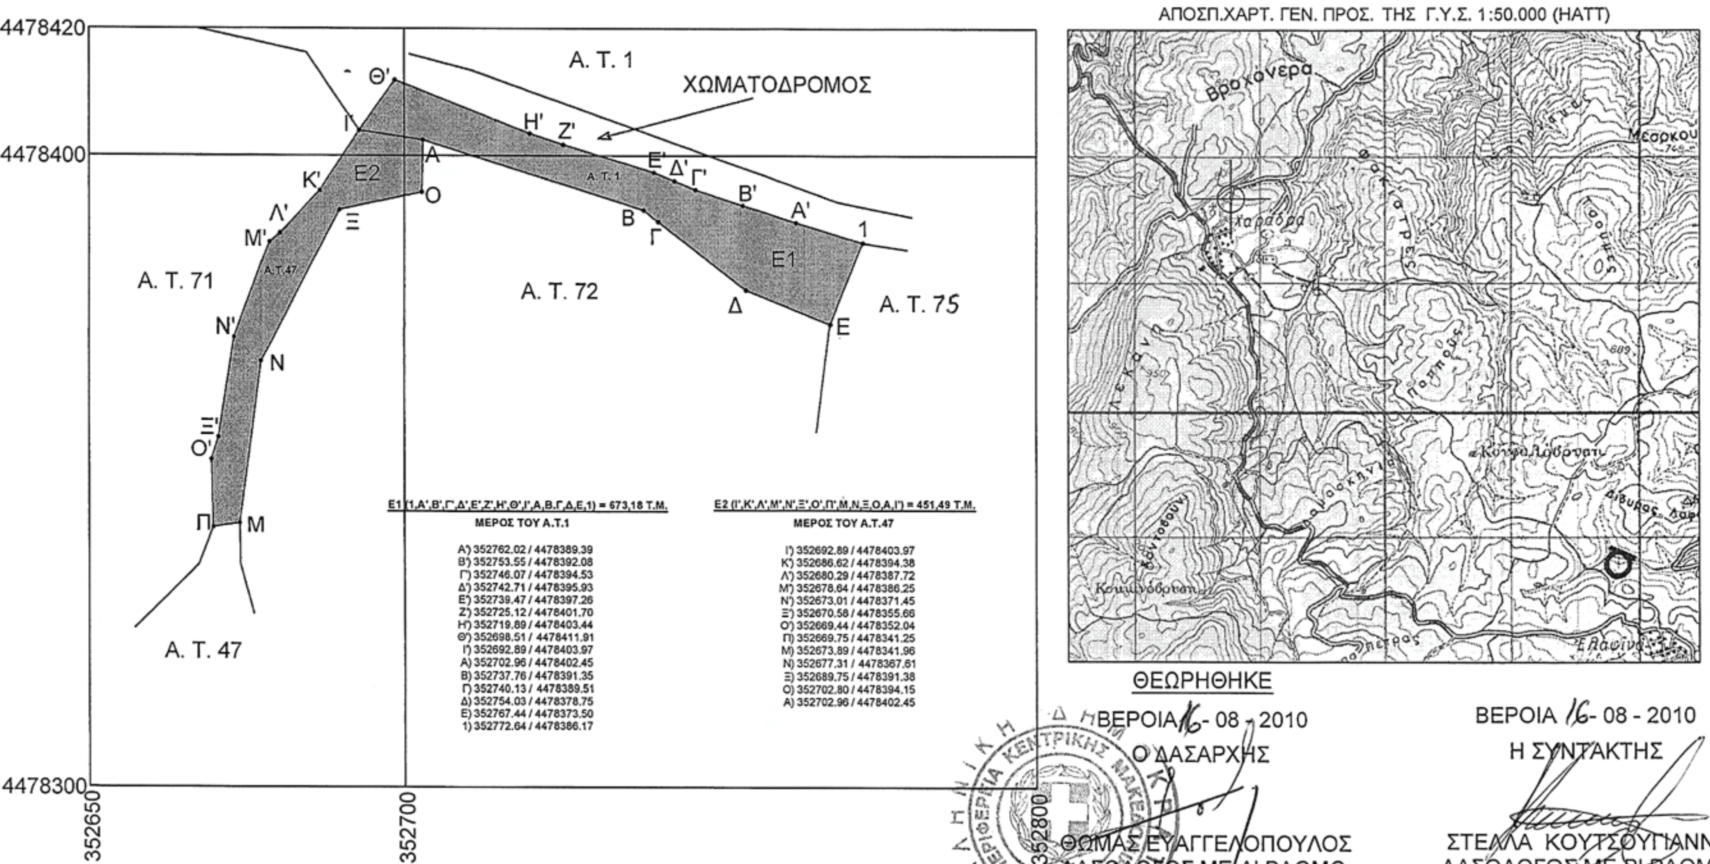

Αριθμ. 1432 (4)

Κήρυξη ως αναδασωτέας έκτασης: 290,80 τ.μ., στο Α.Τ. 176νγ του Αγροκτήματος Ασωμάτων Ημαθίας.

Η ΓΕΝΙΚΗ ΓΡΑΜΜΑΤΕΑΣ ΠΕΡΙΦΕΡΕΙΑΣ ΚΕΝΤΡΙΚΗΣ ΜΑΚΕΔΟΝΙΑΣ

Έχοντας υπόψη:

1. Την παρ. 3 του 117 του Συντάγματος της χώρας.

2. Τις περί διοικητικής αποκέντρωσης διατάξεις του Ν. 3200/1955.

3. Τις διατάξεις του Ν. 998/79 «Περί προστασίας δασών και δασικών εν γένει εκτάσεων» και ειδικότερα:

α) του άρθρου 41 παρ. 1, β) του άρθρου 38 παρ. 1, γ) του άρθρου 70 όπως συμπληρώθηκε με το άρθρο 12 παρ. 2 του Ν. 2040/92 και αντικαταστάθηκε με την παράγραφο 15 του άρθρου 1 του Ν. 3208/03.

4. Τις διαταγές του Υπ. Γεωργίας:

α) 160417/1180/80, β) 182447/3049/80, γ) 154659/82.

5. Τις διατάξεις του Ν. 2218/94 «Περί ίδρυσης Νομαρχιακής αυτοδιοίκησης κ.λπ.» και τα άρθρα 4 παρ. 7 και 6 του Ν. 2240/94 «Συμπλήρωση διατάξεων για τη Νομ. αυτ/ση κ.λπ.».

6. Το Ν. 2503/97 «Διοίκηση, οργάνωση, στελέχωση της Περιφέρειας κ.λπ.».

7. Την με αριθ. 8063/23-10-2008 απόφαση του Γενικού Γραμματέα Περιφέρειας Κεντρικής Μακεδονίας «Ορισμός εισηγητών και μεταβίβαση εξουσίας υπογραφής Μ.Ε.Γ.Γ.Π.Κ.Μ. ..... κ.λπ.» (ΦΕΚ αριθ. 2317/13-11-2008 τ. Β΄).

8. Την με αριθ. 2436/27-8-2010 πρόταση του Δασαρχείου Βέροιας περί κήρυξης ως αναδασωτέας της αναφερόμενης στο θέμα έκτασης, αποφασίζουμε:

Κηρύσσουμε ως αναδασωτέα με σκοπό τη φυσική αναγέννηση της δασικής βλάστησης δασική έκταση 290,80 τ.μ. στη θέση «Κόμβος Ασωμάτων», στο Α.Τ. 176νγ του Αγροκτήματος Ασωμάτων Σ.Δ. 1931 του Δήμου Βέροιας, που διαπιστώθηκε στις 15-6-2010 ότι εκχερσώθηκε. Η έκταση προσδιορίζεται από τα στοιχεία 9, 8, 7, 0, 6, Λ, Μ, Ν, 9 όπως φαίνεται στο συνημμένο διάγραμμα, και η θέση της είναι σημειωμένη στο απόσπασμα φύλλου δασικού χάρτη κλ. 1:50.000, τα οποία αποτελούν αναπόσπαστο μέρος της απόφασης αυτής. Έχει δε όρια:

Ανατολικά: Α.Τ. 176νγ Αγροκτήματος Ασωμάτων.

Δυτικά: Α.Τ. 176νγ Αγροκτήματος Ασωμάτων.

Βόρεια: Α.Τ. 176 νγ Αγροκτήματος Ασωμάτων.

Νότια: Α.Τ. 14 Αγροκτήματος Ασωμάτων.

Η απόφαση αυτή να δημοσιευθεί στην Εφημερίδα της Κυβερνήσεως

Βέροια, 30 Αυγούστου 2010

Με εντολή Γενικής Γραμματέως Περιφέρειας
Ο Διευθυντής Δασών


ΙΟΡΔΑΝΗΣ ΟΥΖΟΥΝΙΔΗΣ

ΤΟΠΟΓΡΑΦΙΚΟ ΔΙΑΓΡΑΜΜΑ

ΣΤΟ ΟΠΟΙΟ ΦΑΙΝΕΝΤΑΙ Η ΠΑΡΑΝΟΜΑ ΕΚΧΕΡΣΩΘΕΙΣΑ ΔΑΣΙΚΗ ΕΚΤΑΣΗ, "Α.Τ. 176 νγ" ΑΓΡΟΚΤΗΜΑΤΟΣ ΑΣΩΜΑΤΩΝ

ΕΜΒ. Ε3 = (9,8,7,Ο,6,Λ,Μ,Ν,9) = 290,80 τ.μ.

ΚΛΙΜΑΚΑ 1:500

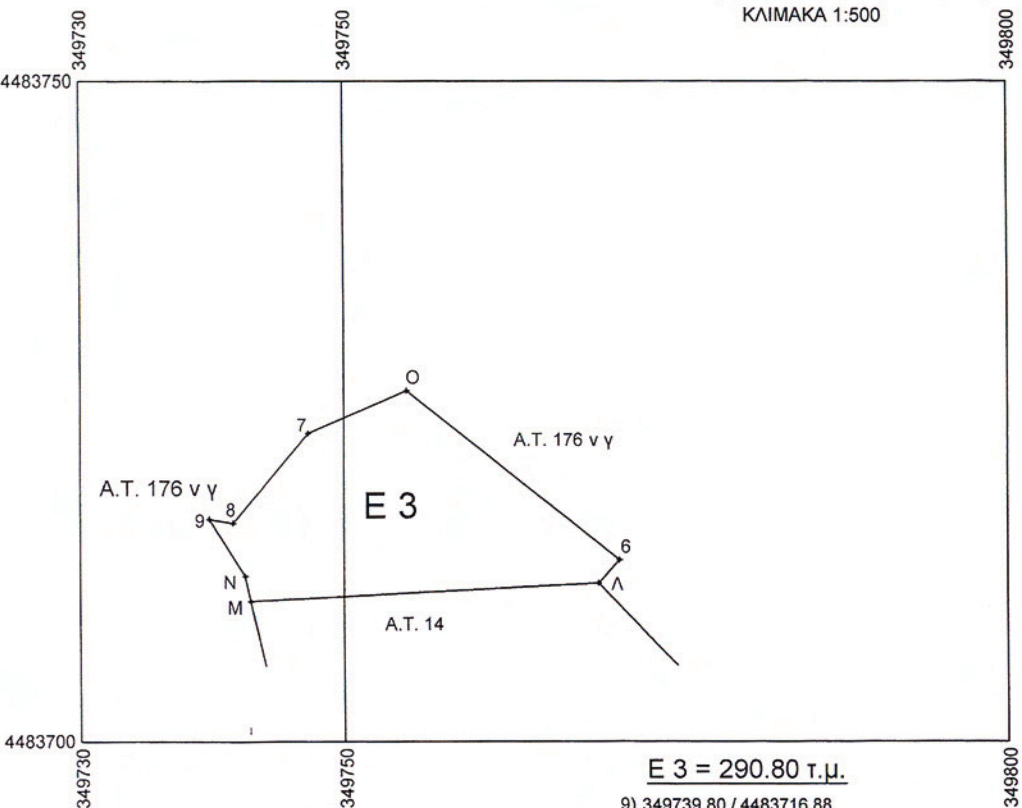

Ε 3 = 290.80 τ.μ.

9)	349739.80 / 4483716.88	
8)	349741.60 / 4483716.58	1.83
7)	349747.30 / 4483723.42	8.90
Ο)	349754.71 / 4483726.63	8.07
6)	349770.67 / 4483713.76	20.51
Λ)	349769.09 / 4483711.99	2.37
Μ)	349742.94 / 4483710.64	26.18
Ν)	349742.52 / 4483712.55	1.95
9)	349739.80 / 4483716.88	5.12

ΘΕΣΗ ΕΚΧΕΡΣΩΘΕΙΣΑΣ ΔΑΣΙΚΗΣ ΕΚΤΑΣΗΣ



ΑΠΟΣΠ.ΧΑΡΤ. ΓΕΝ. ΠΡΟΣ. ΤΗΣ Γ.Υ.Σ. 1:50000 (ΗΑΤΤ)

ΘΕΩΡΗΘΗΚΕ

ΒΕΡΟΙΑ 26-08 - 2010

Ο ΔΑΣΑΡΧΗΣ


ΘΩΜΑΣ ΕΥΑΓΓΕΛΟΠΟΥΛΟΣ
ΔΑΣΟΛΟΓΟΣ ΜΕ Α ΒΑΘΜΟ

ΒΕΡΟΙΑ 26- 08 - 2010

Ο ΣΥΝΤΑΚΤΗΣ

ΔΗΜΗΤΡΙΟΣ ΚΑΛΦΑΣ
ΔΑΣΟΛΟΓΟΣ ΜΕ Α ΒΑΘΜΟ

ΕΘΝΙΚΟ ΤΥΠΟΓΡΑΦΕΙΟ
Για τεχνικούς λόγους στο σχεδιάγραμμα, έγινε σμίκρυνση, κατά ποσοστό 87%

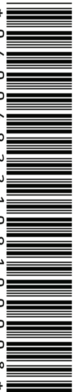

ΑΠΟ ΤΟ ΕΘΝΙΚΟ ΤΥΠΟΓΡΑΦΕΙΟ
ΚΑΠΟΔΙΣΤΡΙΟΥ 34 * ΑΘΗΝΑ 104 32 * ΤΗΛ. 210 52 79 000 * FAX 210 52 21 004
ΗΛΕΚΤΡΟΝΙΚΗ ΔΙΕΥΘΥΝΣΗ: http://www.et.gr – e-mail: webmaster.et@et.gr